


C type

2LDK+WIC

専有面積

76.25 m²

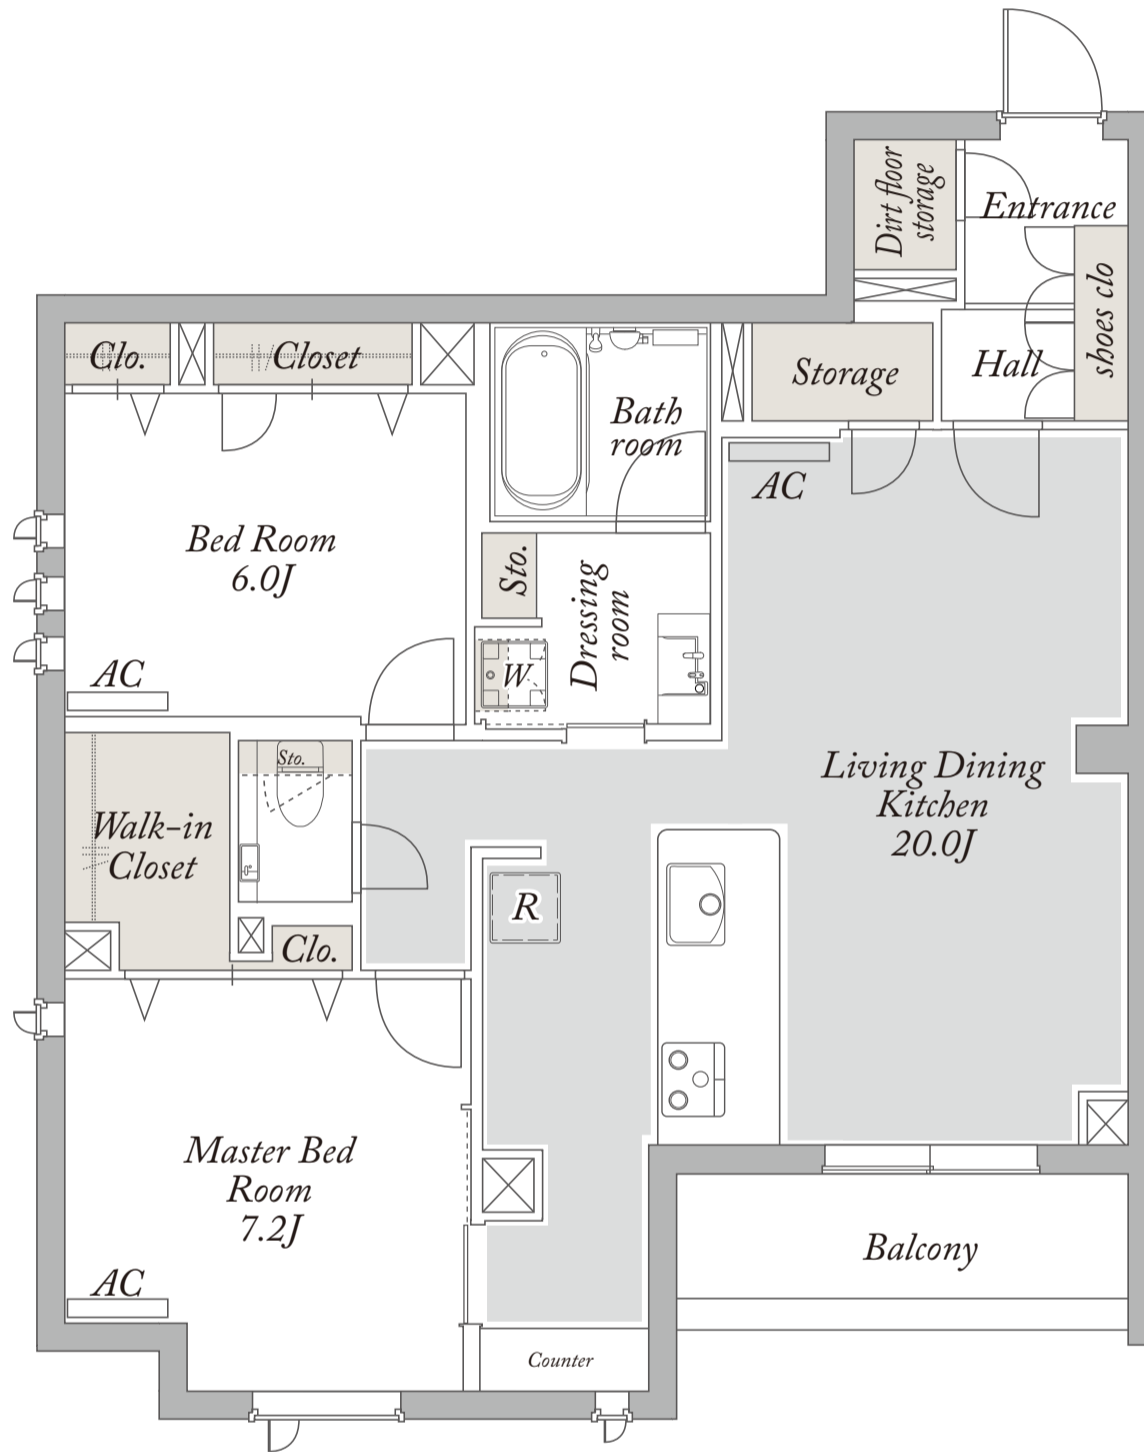

有限会社ヒロックス 大宮店

☎048-660-5588



積水ハウス株式会社



積和不動産関東株式会社