


E type

2LDK+WIC

専有面積

60.12 m<sup>2</sup>

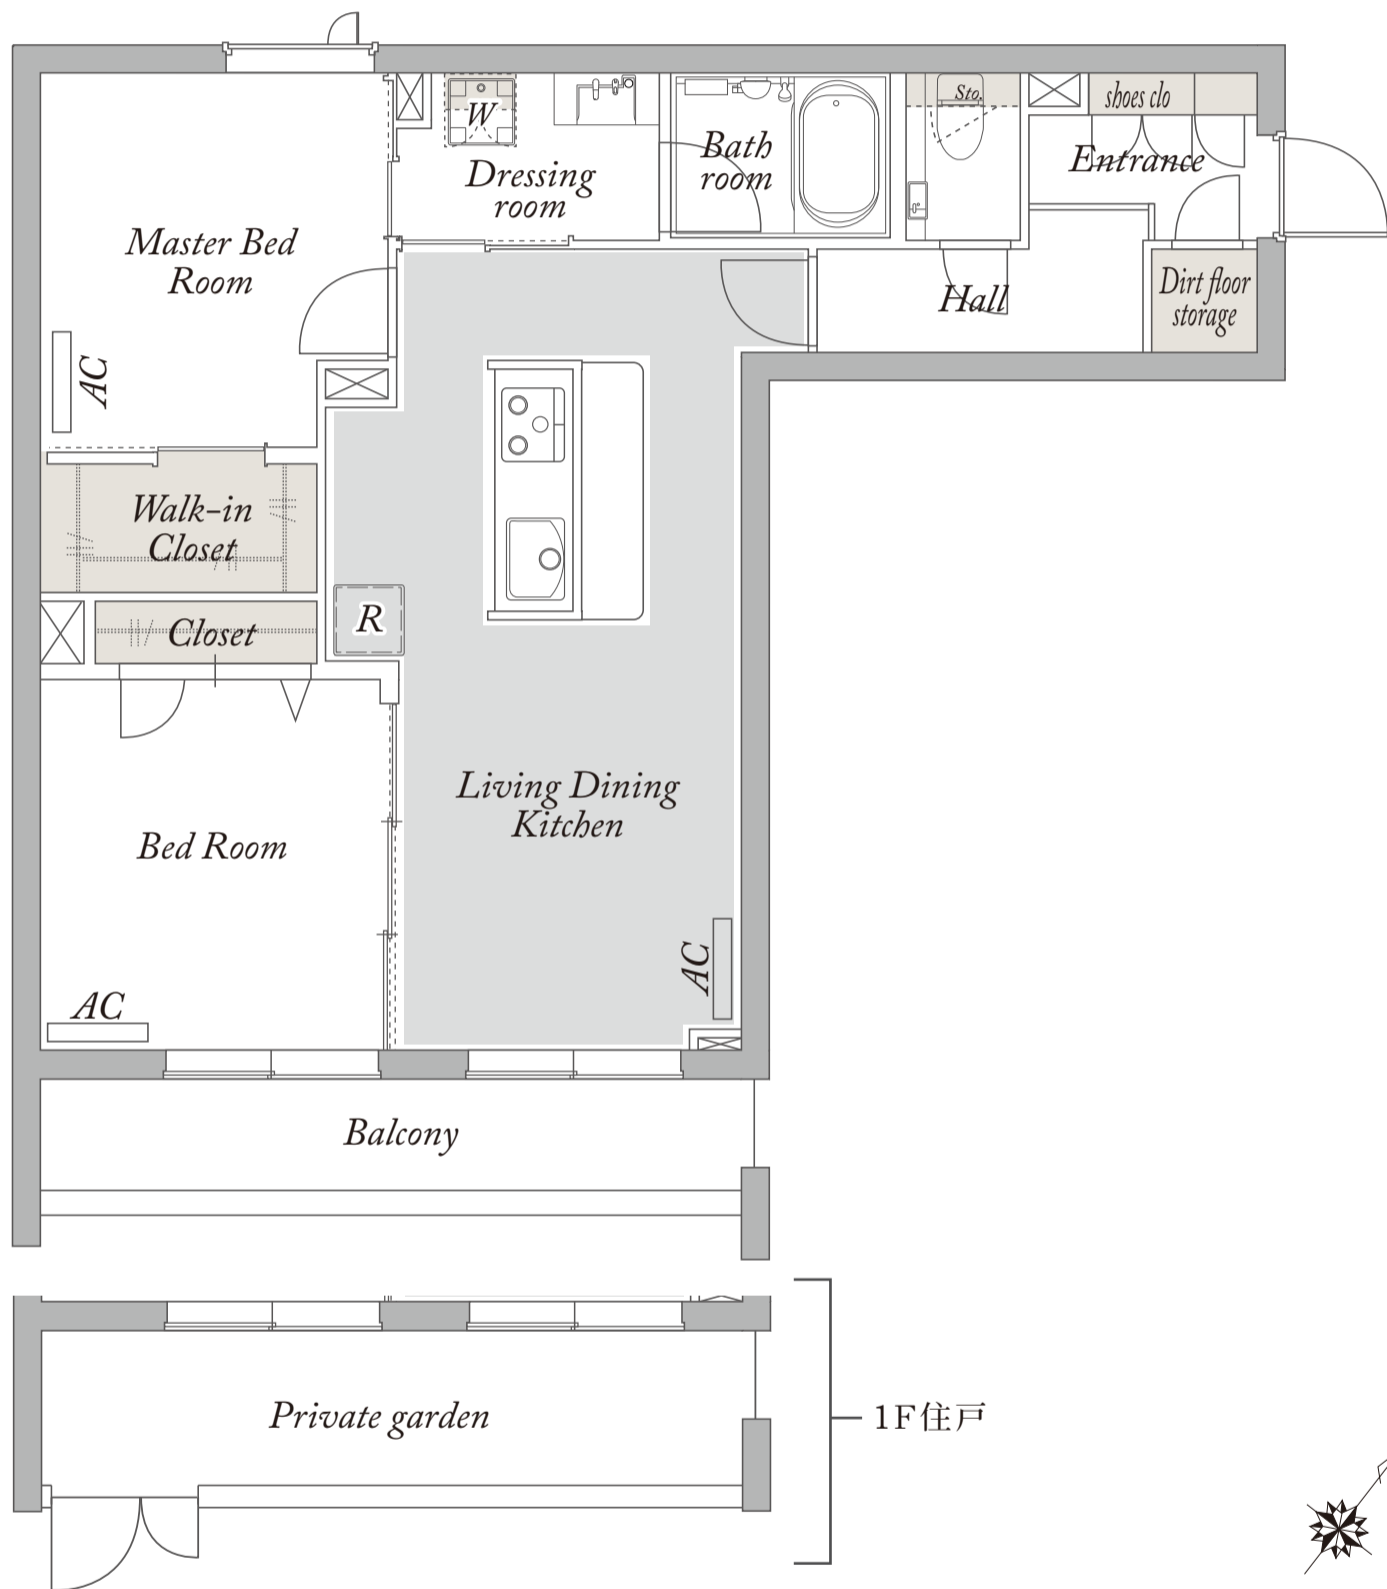

有限会社ヒロックス 大宮店

☎048-660-5588



積水ハウス株式会社



積和不動産関東株式会社