


D type

1LDK

専有面積  
45.93 m<sup>2</sup>

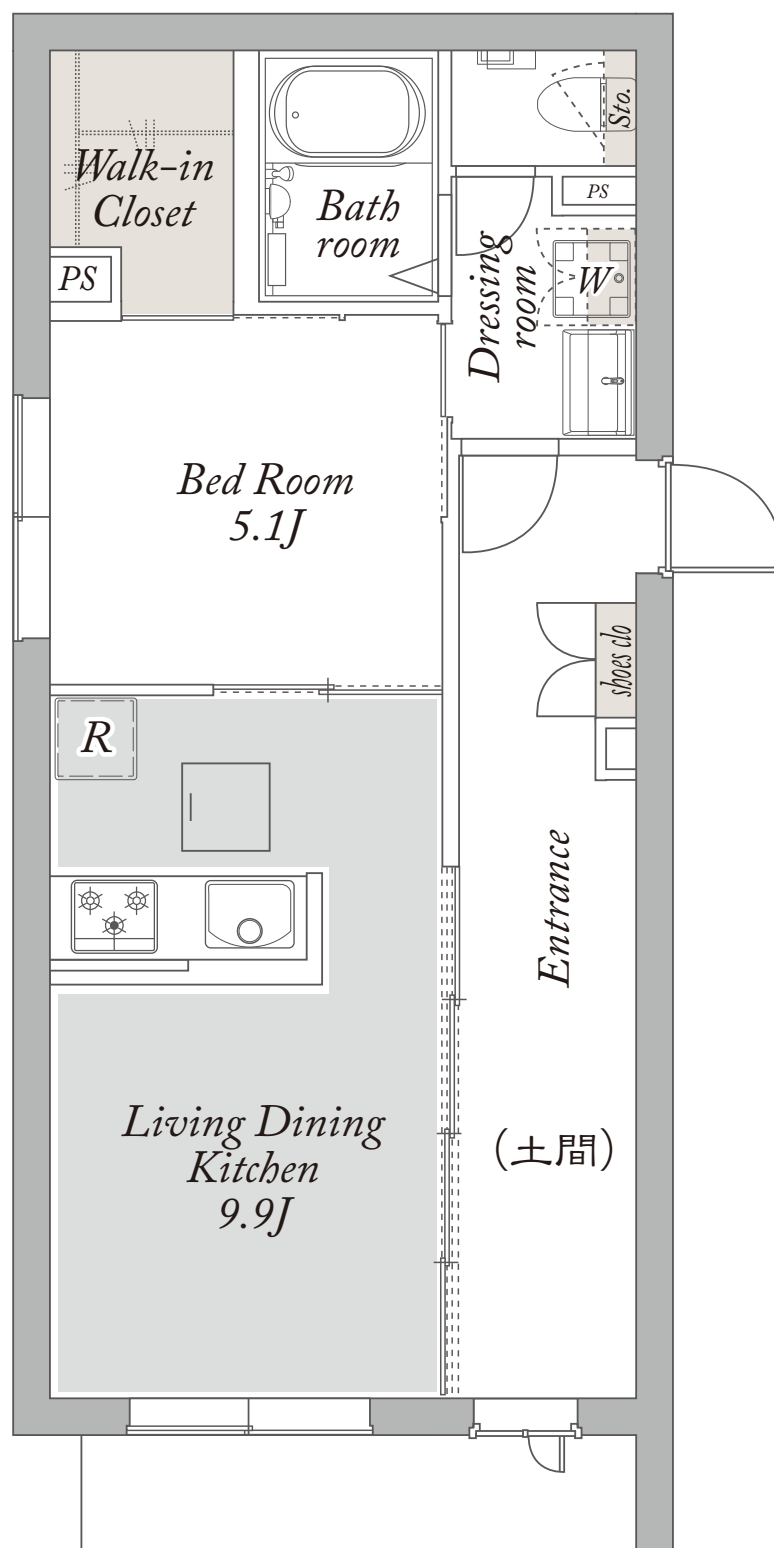

株式会社 **カナヤマ** 二子玉川店 **03-5797-1301**



積水ハウス株式会社



積和不動産株式会社